柏梓镇土地利用总体规划图

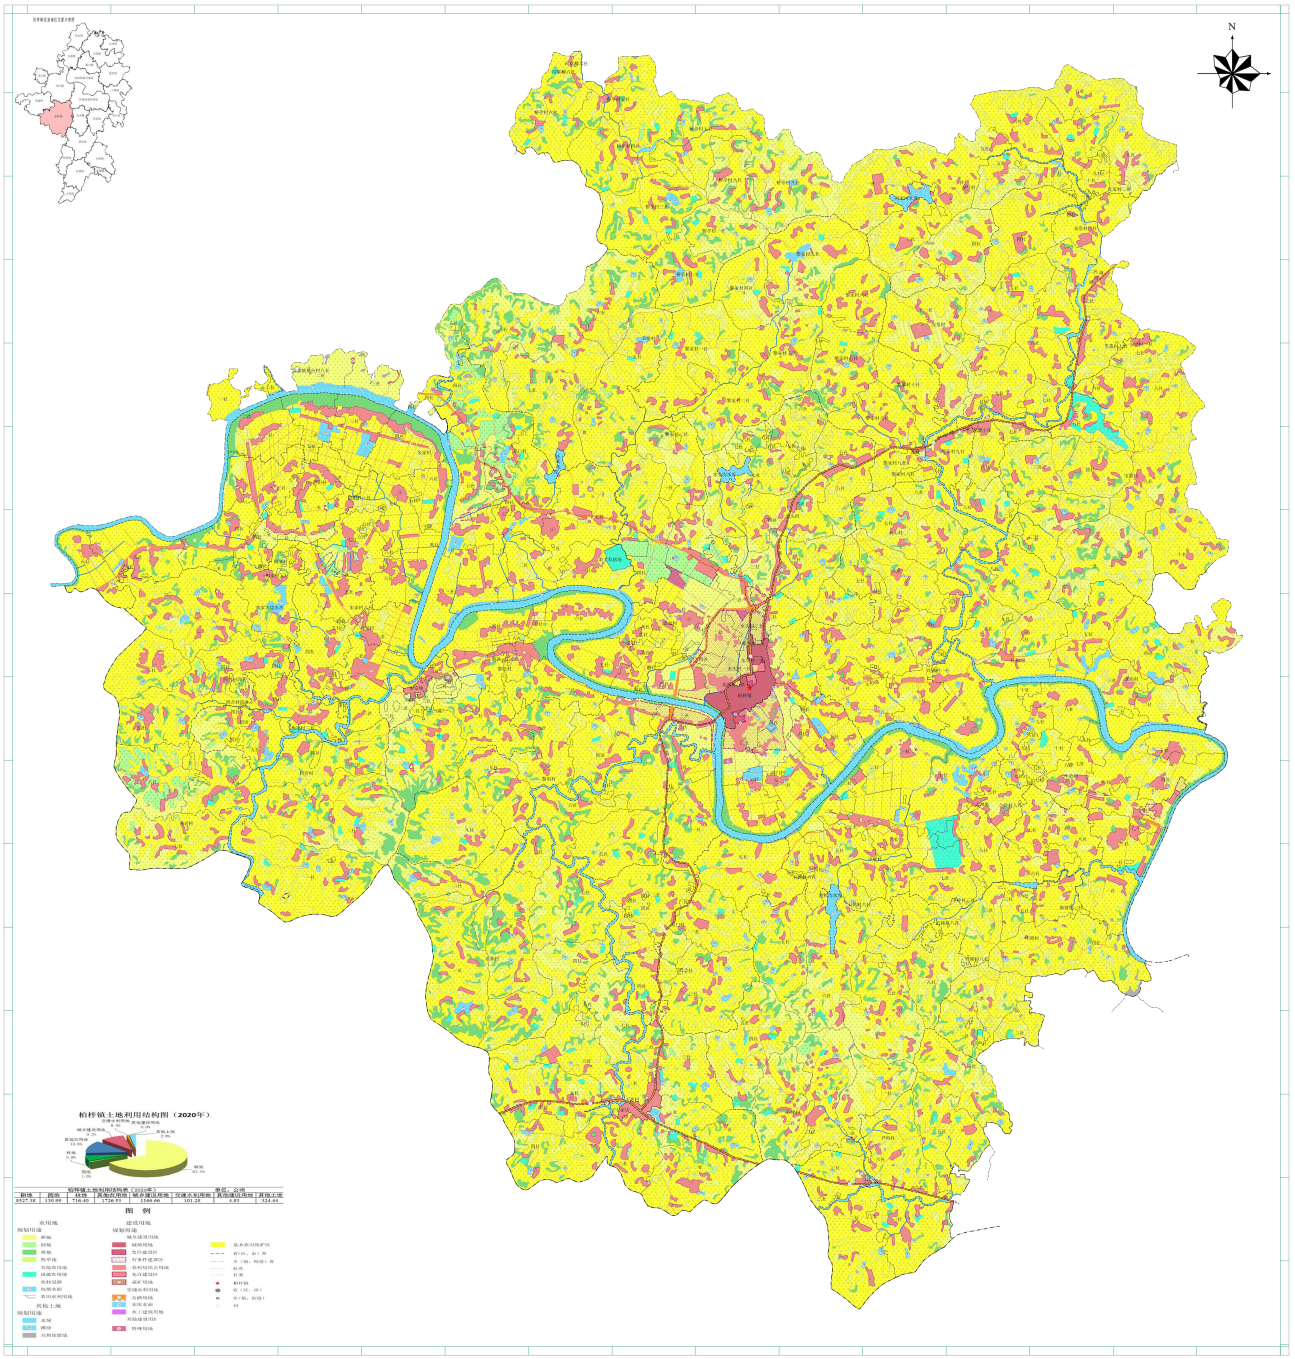

柏梓镇人民政府　编制
二0一七年十二月

1:10000

潼南区国土资源和房屋管理局
重庆欣荣土地房屋勘测技术研究所　制图

宝龙镇土地利用总体规划（2006-2020年

宝龙镇土地利用总体规划图

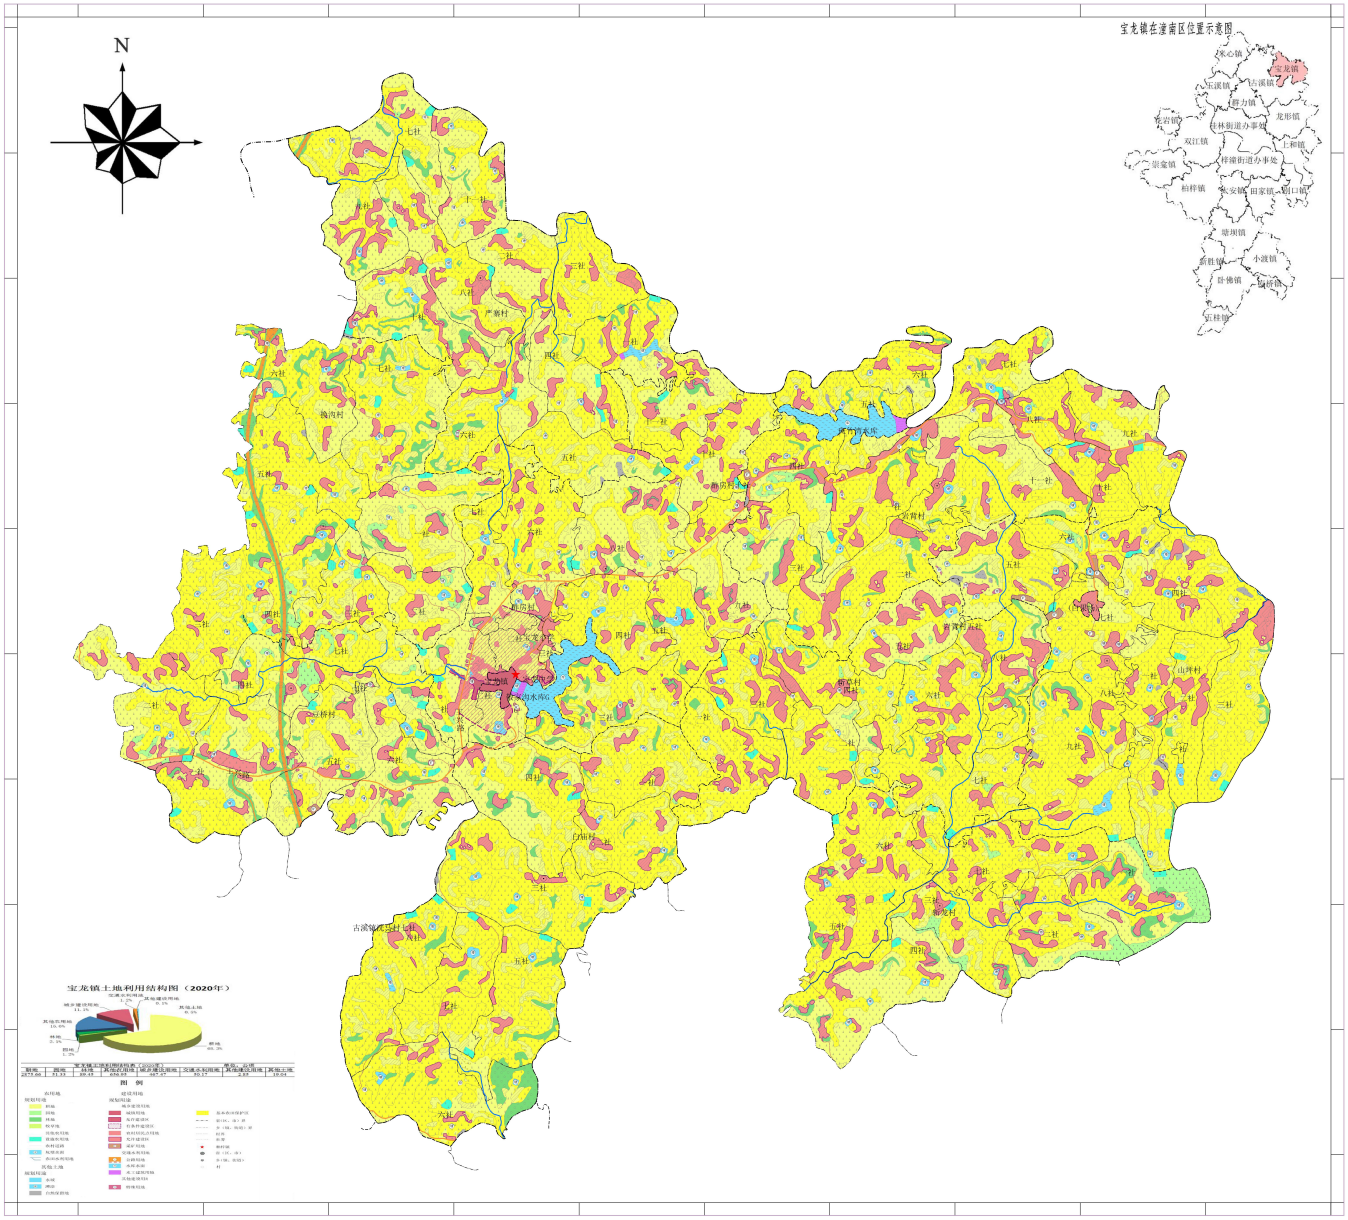

宝龙镇人民政府　　编制
二０一七年十二月

1:10000

潼南区国土资源和房屋管理局
重庆欣荣土地房屋勘测技术研究所　制图

别口镇土地利用总体规划图

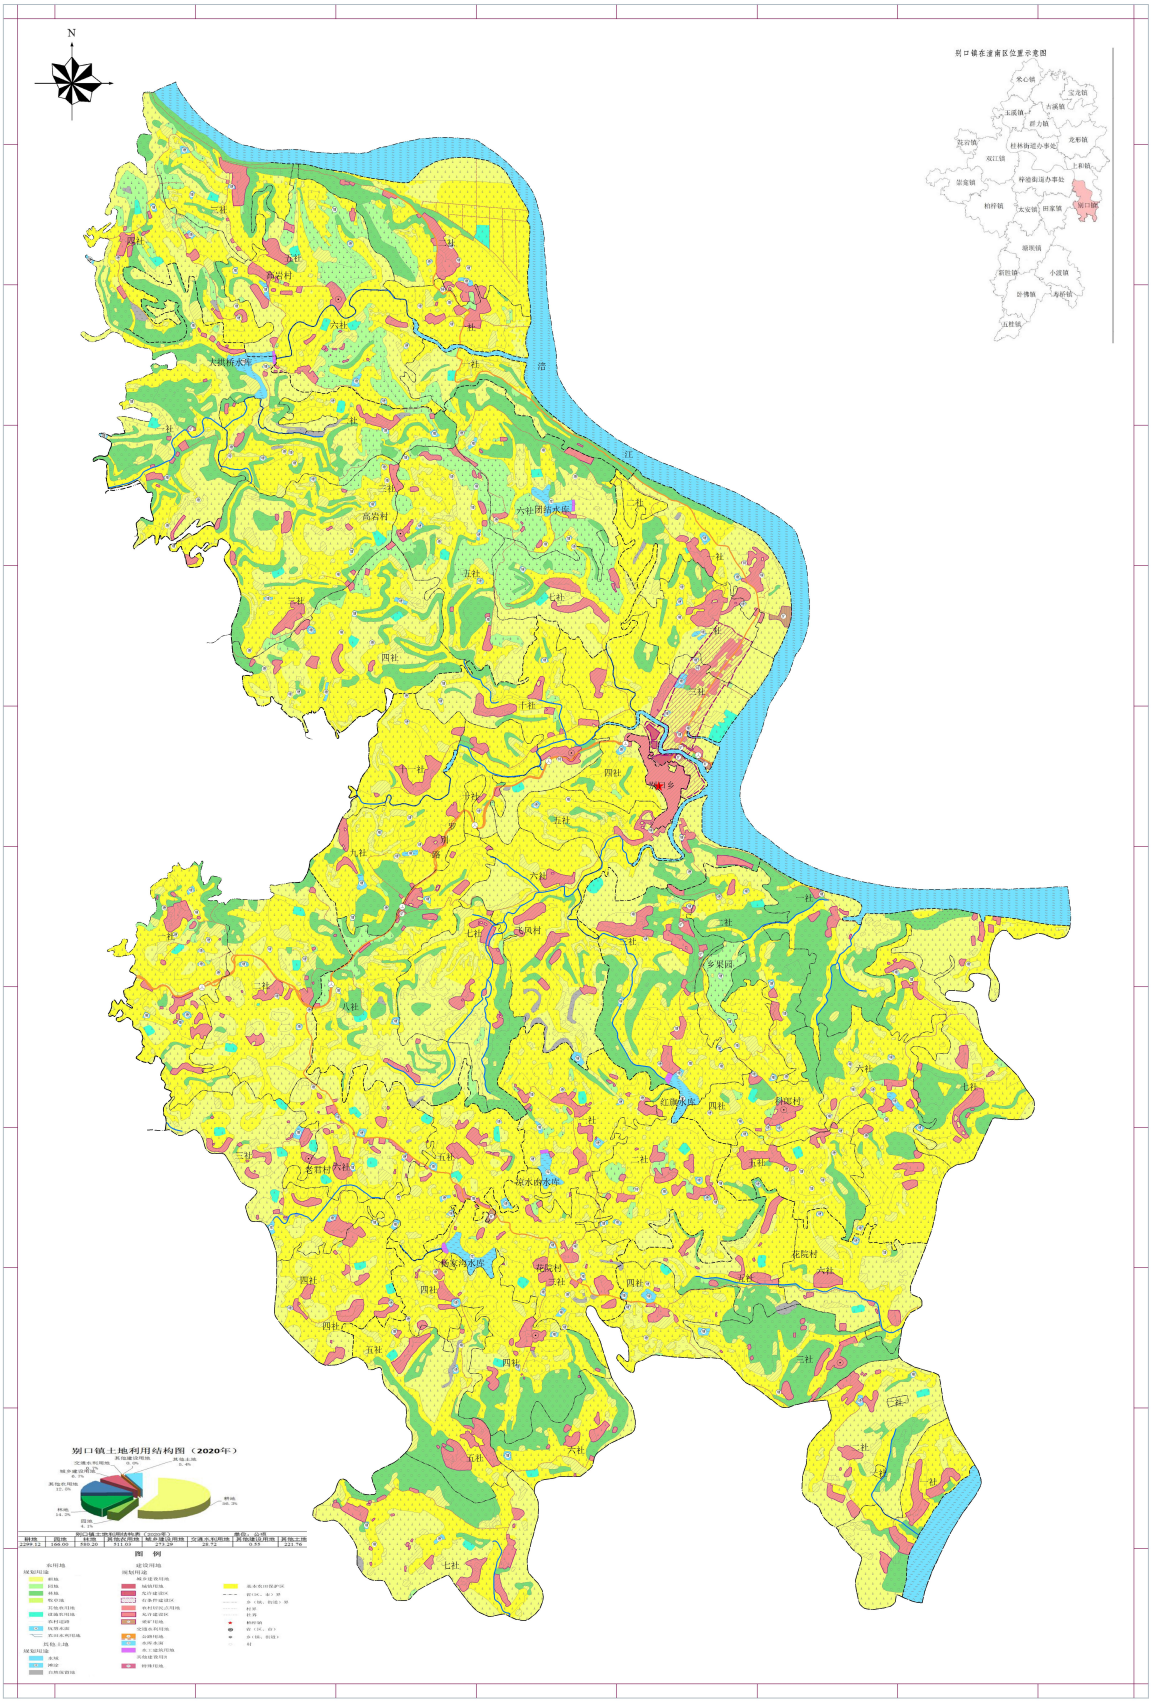

别口镇人民政府　编制
二0一七年十二月

潼南区国土资源和房屋管理局
重庆欣荣土地房屋勘测技术研究所　制图

崇龛镇土地利用总体规划（2006-2020年）

崇龛镇土地利用总体规划图

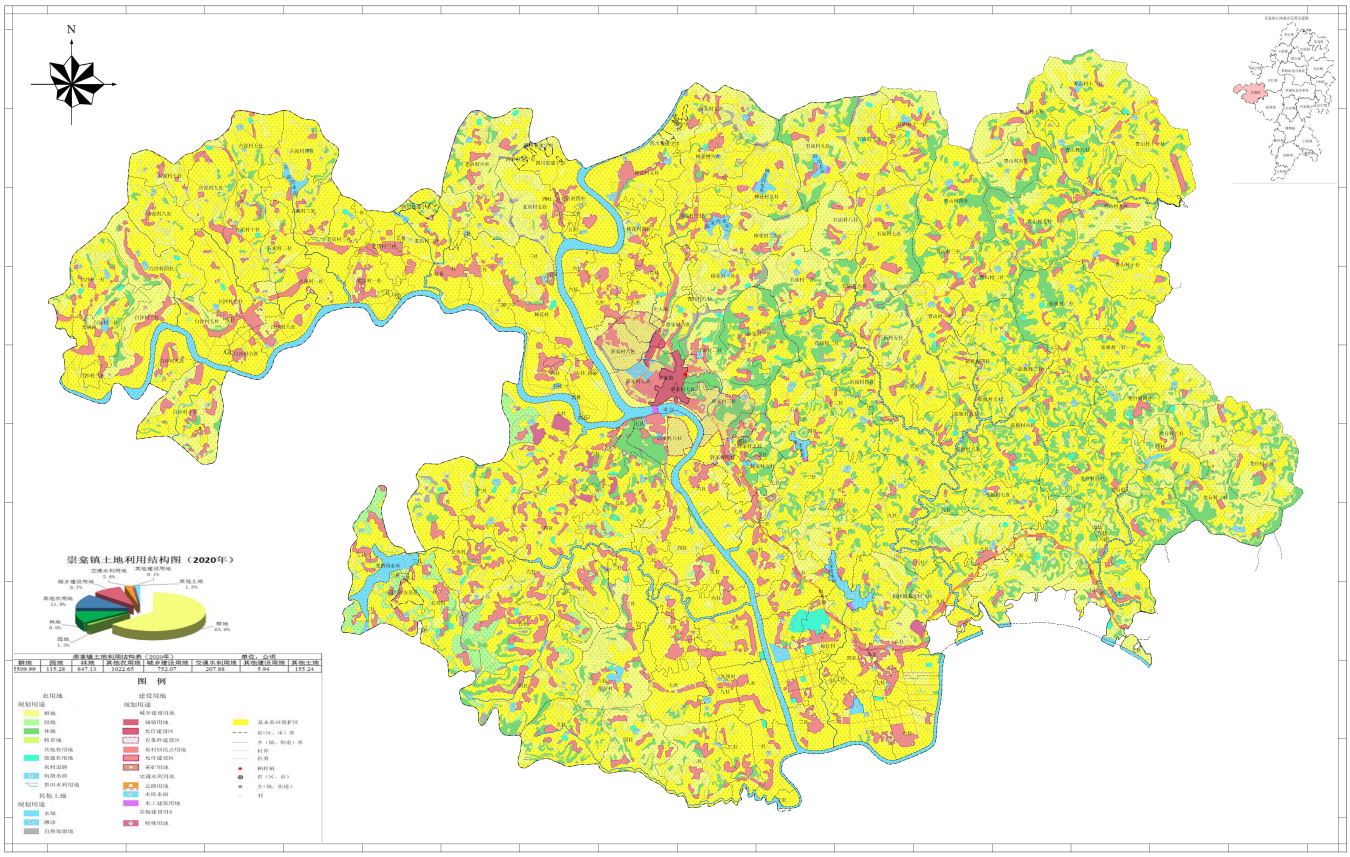

崇龛镇人民政府　　编制
二〇一七年十二月

1:10000

潼南区国土资源和房屋管理局
重庆欣荣土地房屋勘测技术研究所　制图

古溪镇土地利用总体规划（2006-2020年）

古溪镇土地利用总体规划图

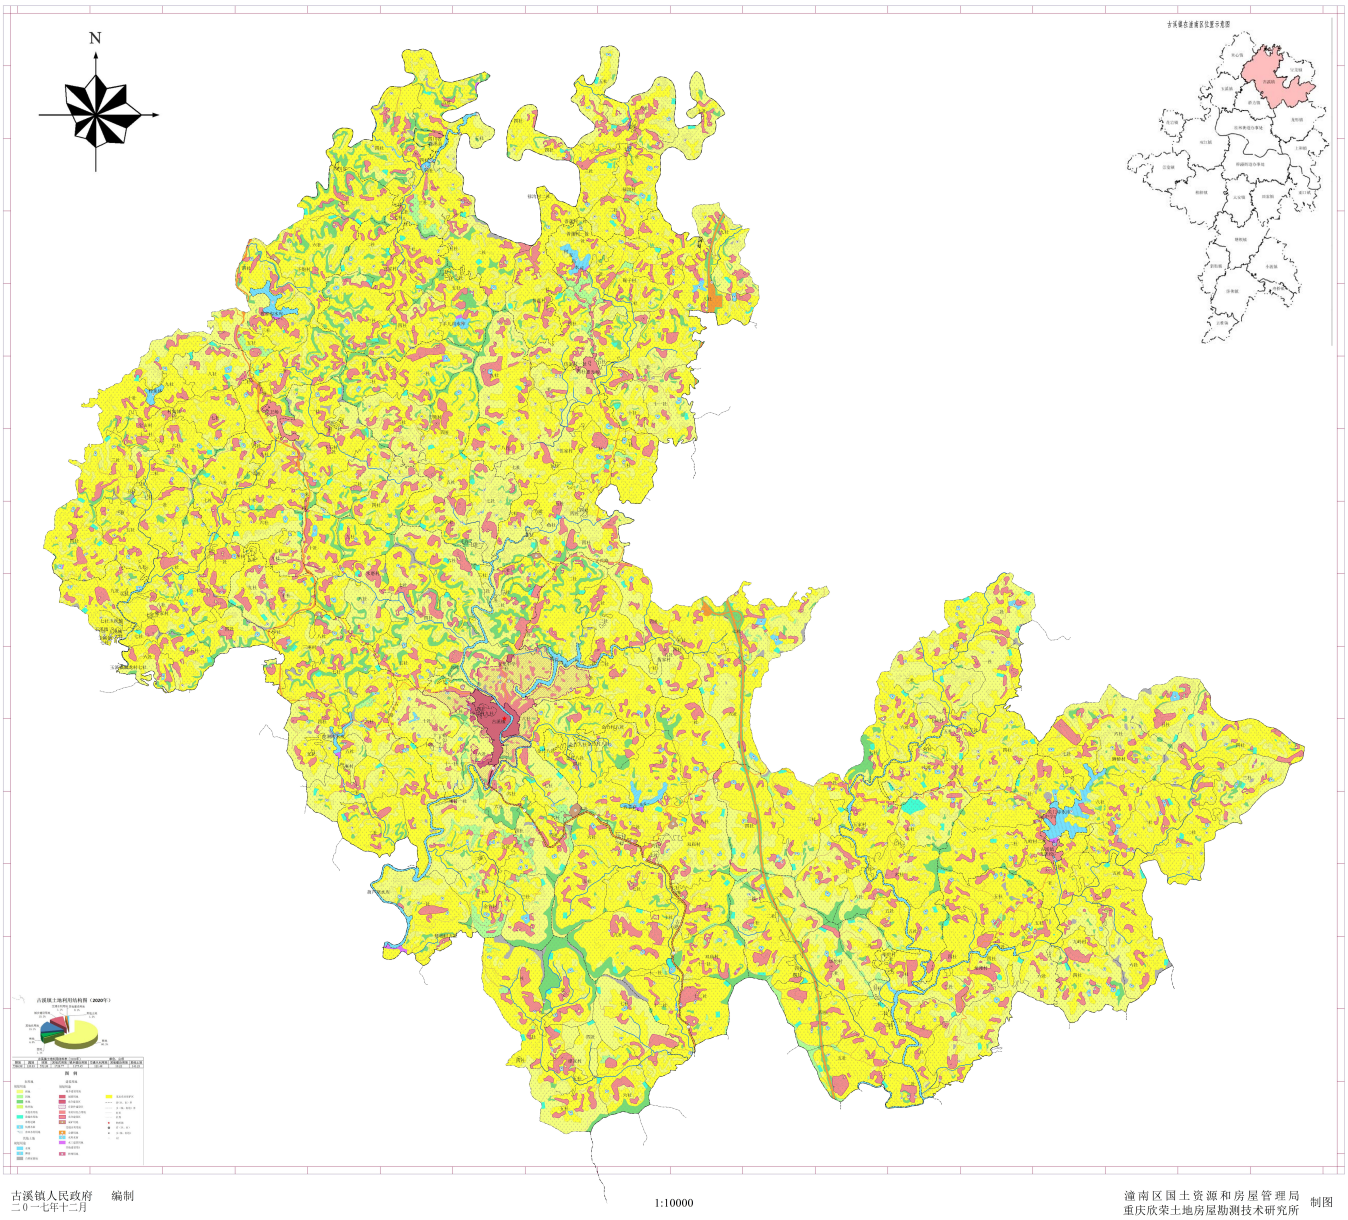

古溪镇人民政府　　编制
二0一七年十二月

1:10000

潼南区国土资源和房屋管理局
重庆欣荣土地房屋勘测技术研究所　　制图

花岩镇土地利用总体规划（2006-2020年）

花岩镇土地利用总体规划图

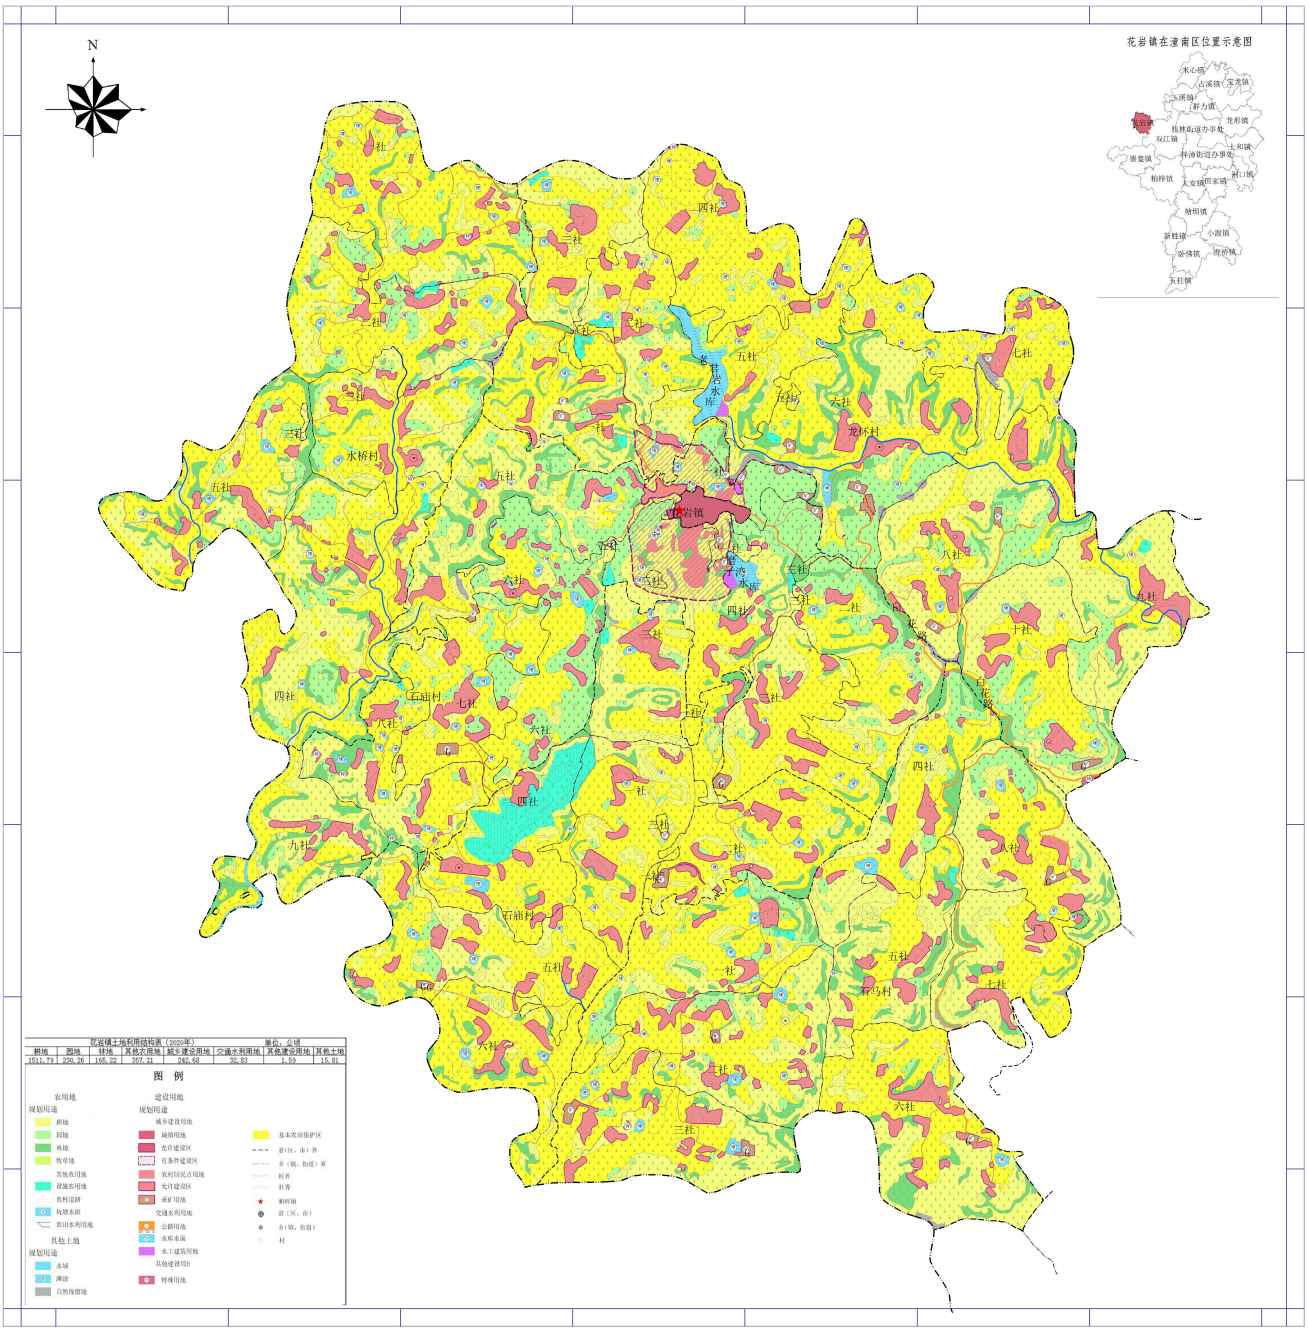

花岩镇人民政府
二0一七年十二月

编制

1:10000

潼南区国土资源和房屋管理局
重庆欣荣土地房屋勘测技术研究所

制图

龙形镇土地利用总体规划（2006-2020年）

龙形镇土地利用总体规划图

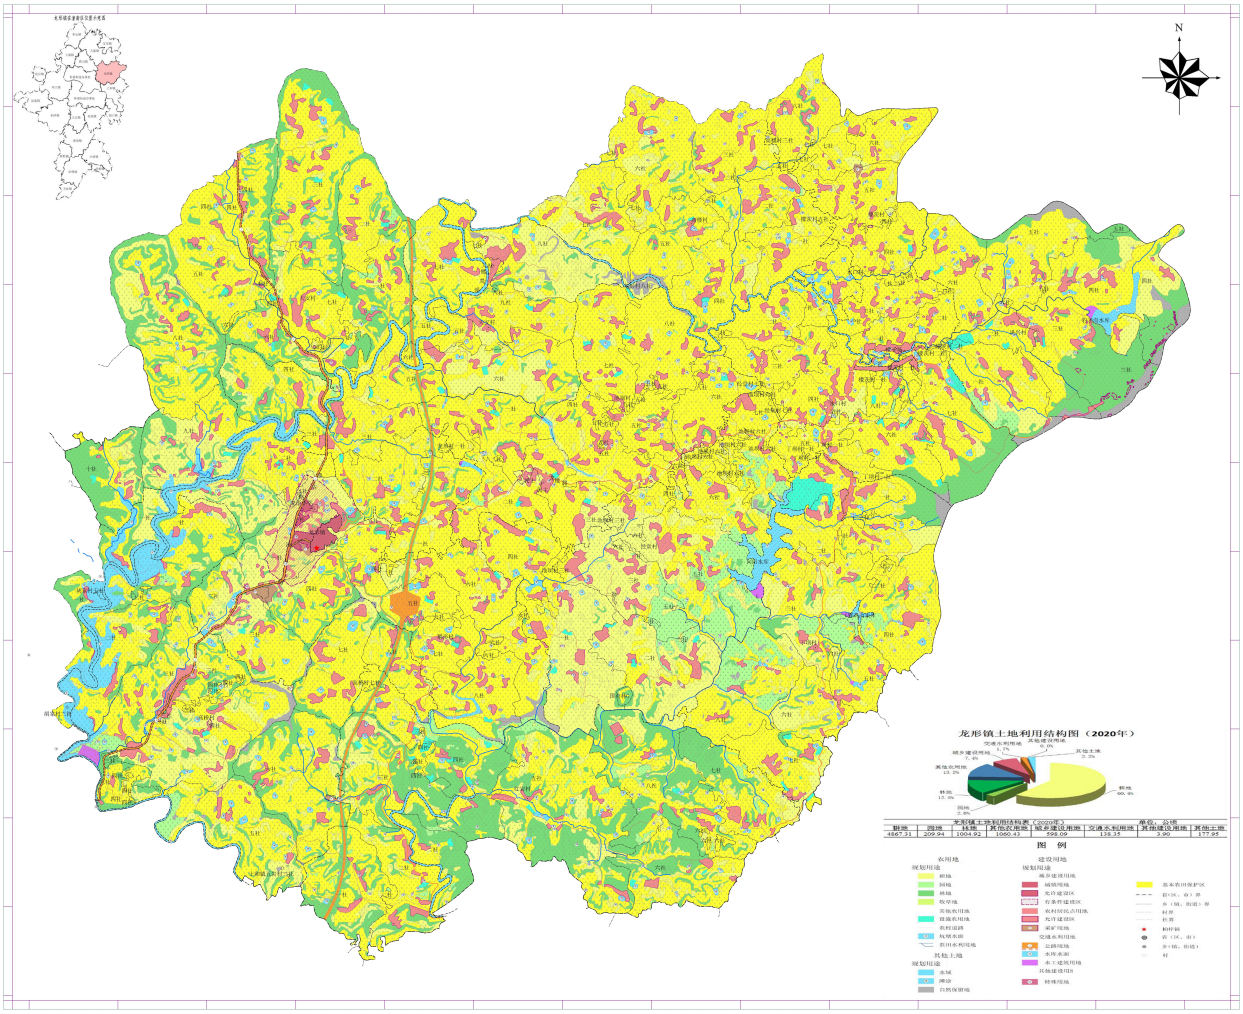

龙形镇人民政府　　编制
二0一七年十二月

1:10000

潼南区国土资源和房屋管理局
重庆欣荣土地房屋勘测技术研究所　制图

米心镇土地利用总体规划图

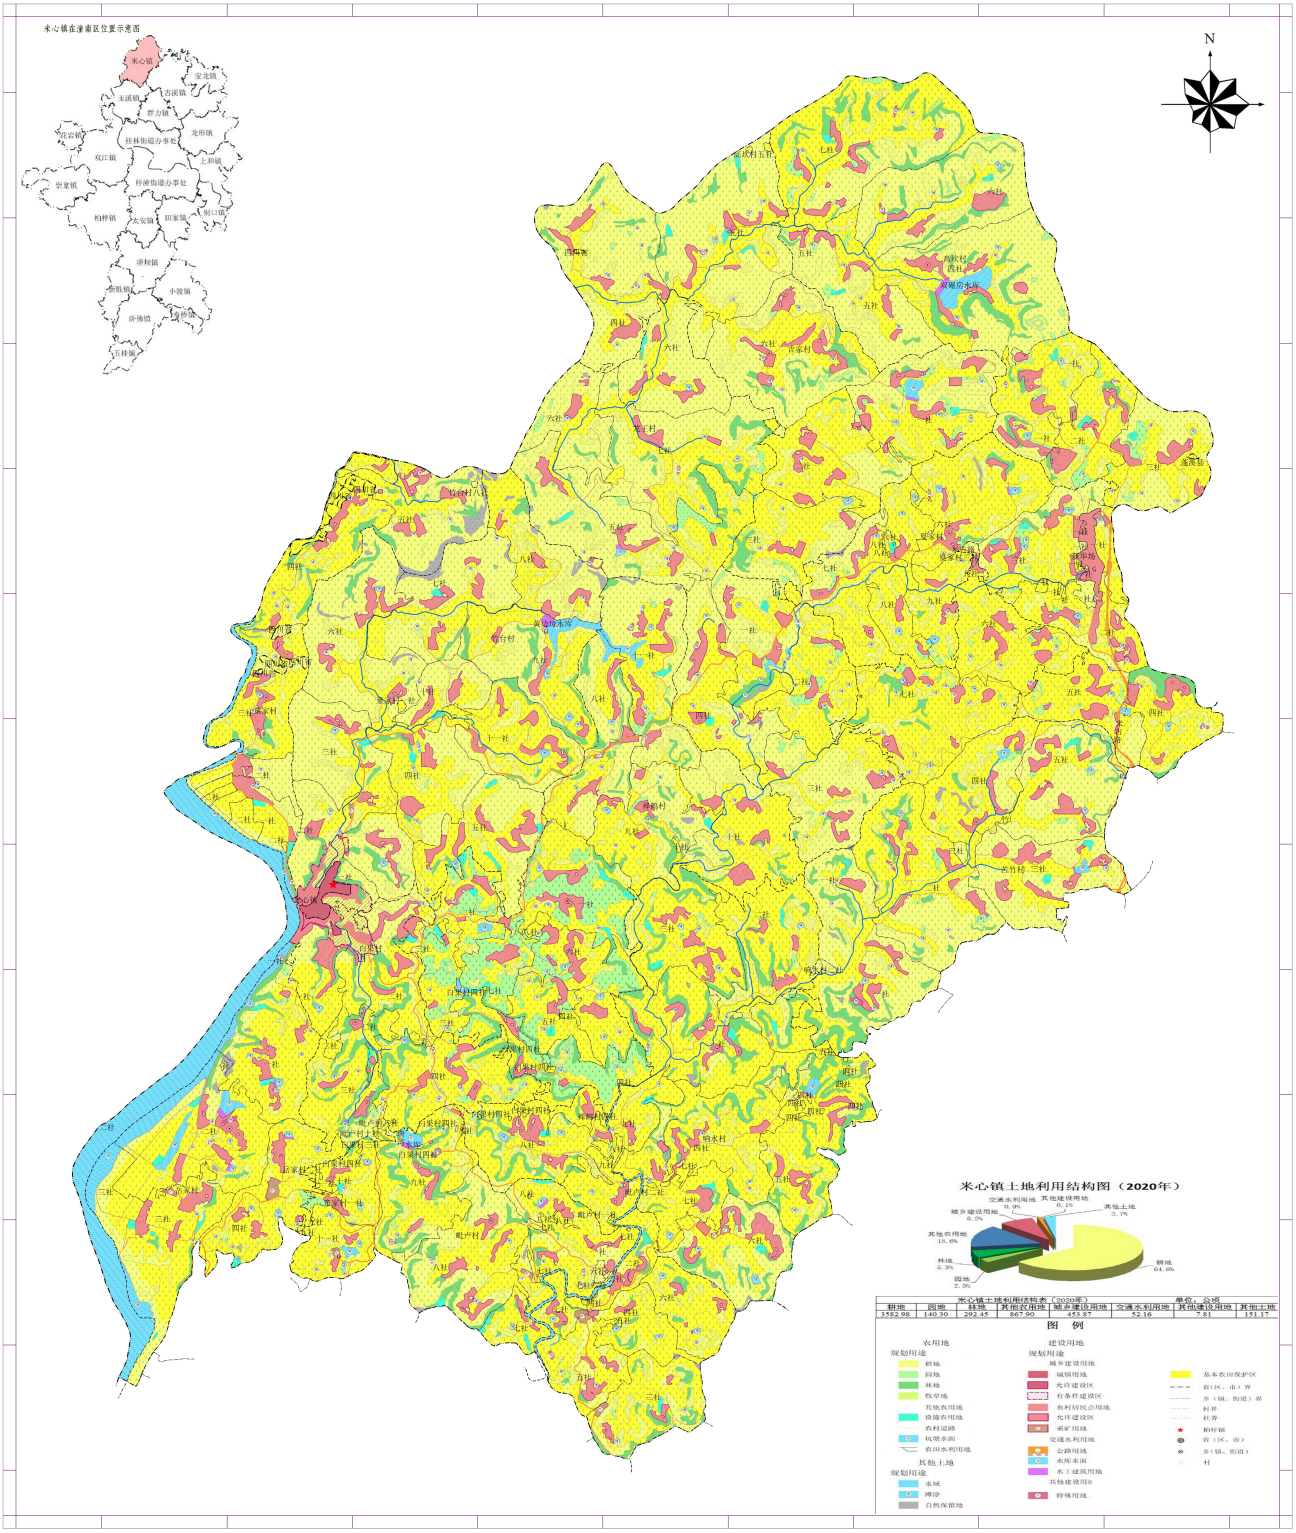

米心镇人民政府　　编制
二０一七年十二月

1:10000

潼南区国土资源和房屋管理局
重庆欣荣土地房屋勘测技术研究所　制图

群力镇土地利用总体规划（2006-2020年）

群力镇土地利用总体规划图

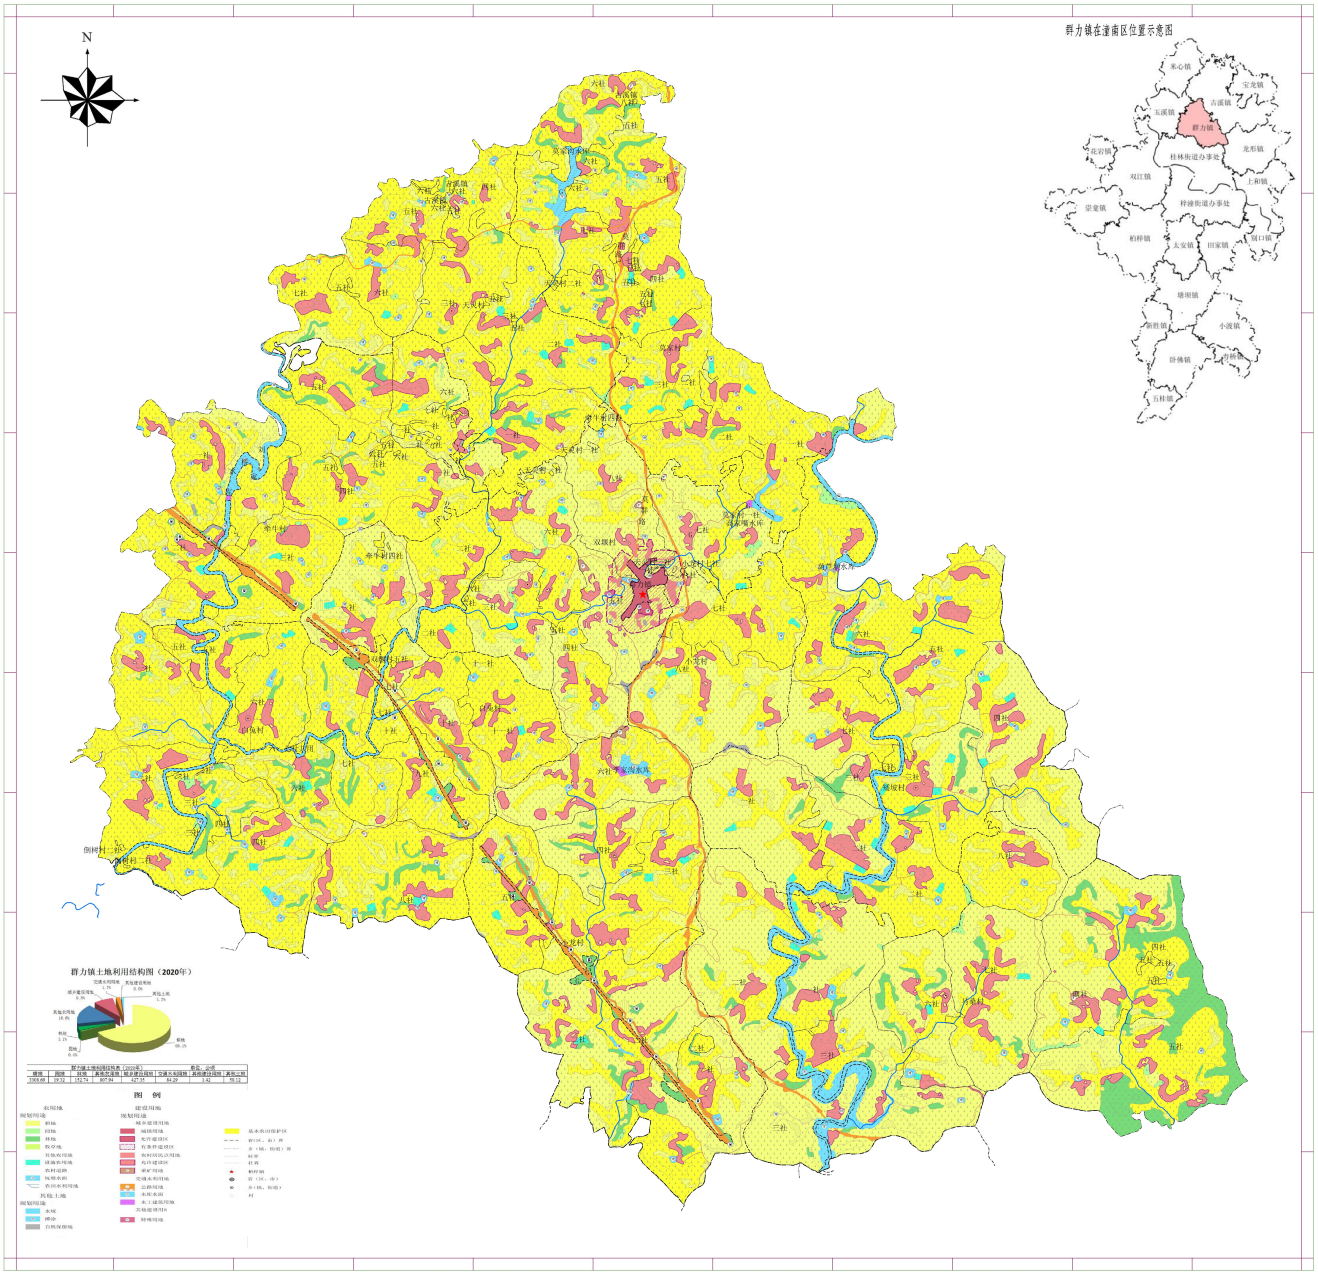

群力镇人民政府　　编制
二0一七年十二月

1:10000

潼南区国土资源和房屋管理局
重庆欣荣土地房屋勘测技术研究所　制图

上和镇土地利用总体规划图

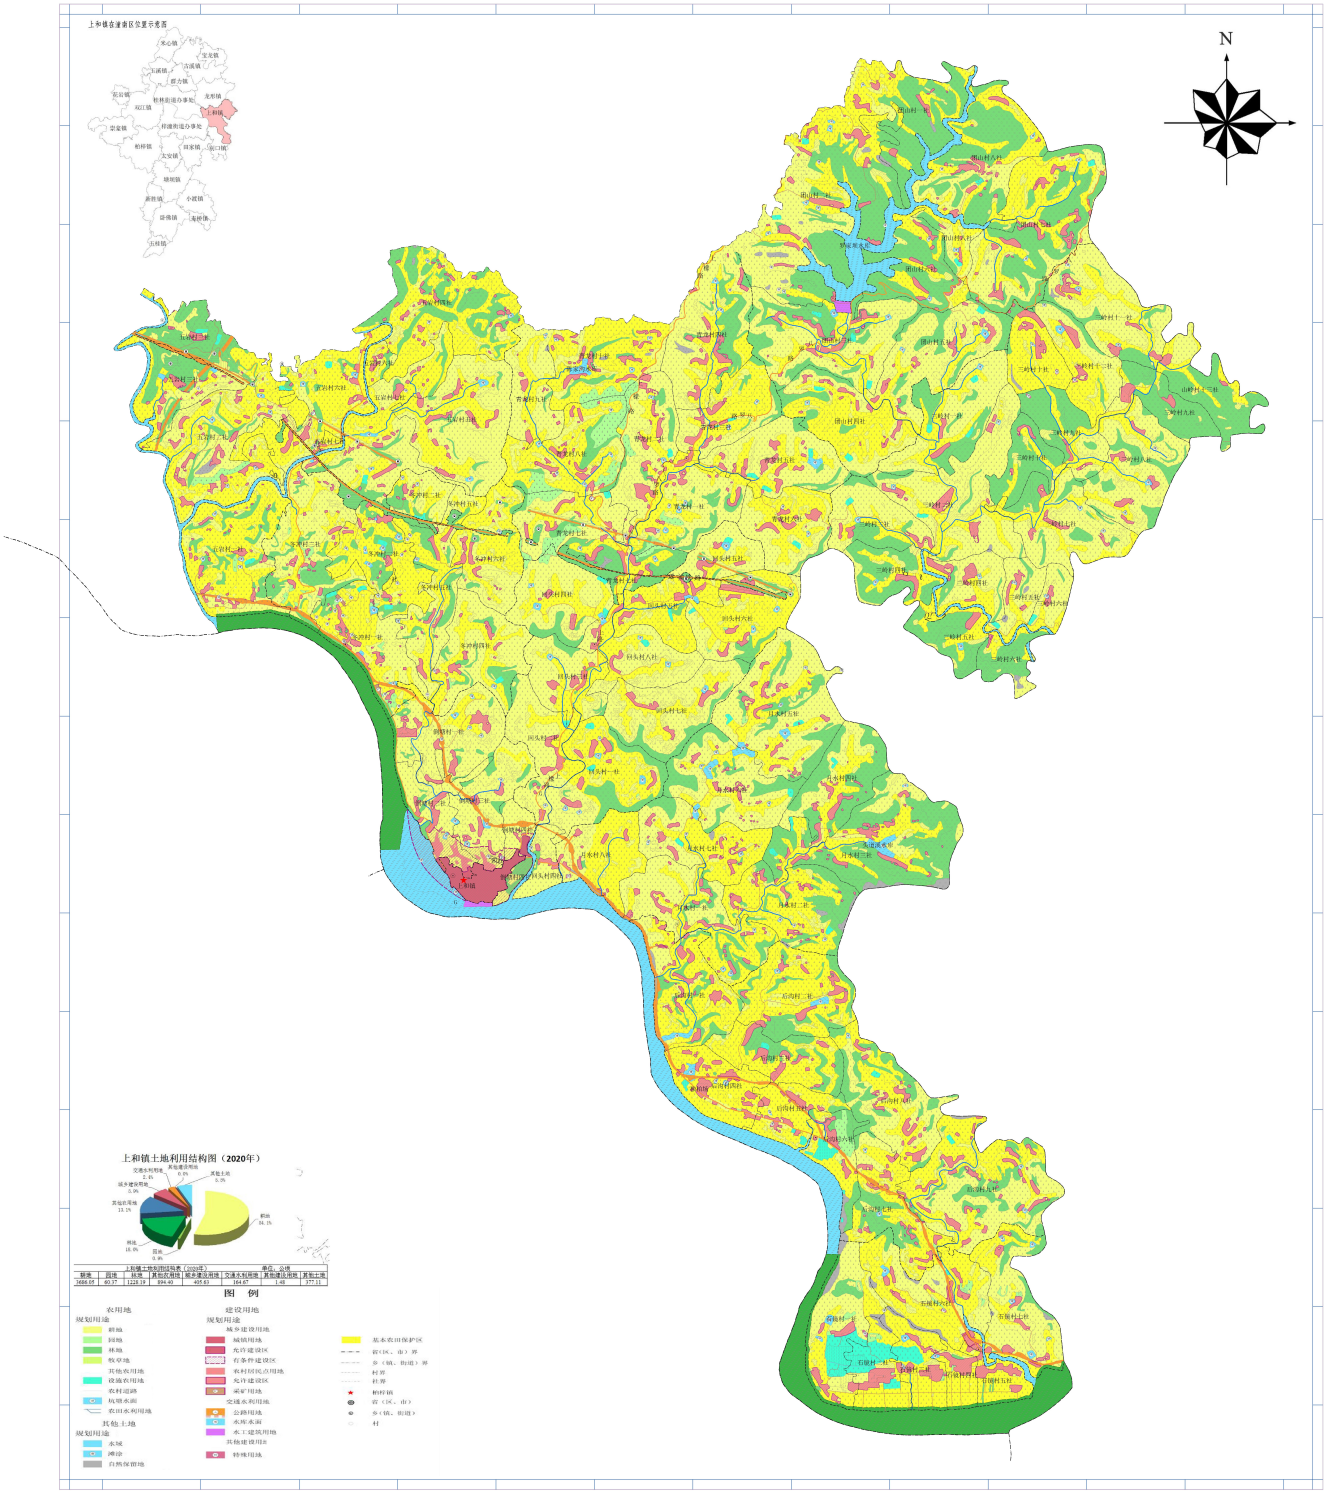

上和镇人民政府　　编制
二〇一七年十二月

1:10000

潼南区国土资源和房屋管理局
重庆欣荣土地房屋勘测技术研究所　制图

寿桥镇土地利用总体规划（2006-2020年）

寿桥镇土地利用总体规划图

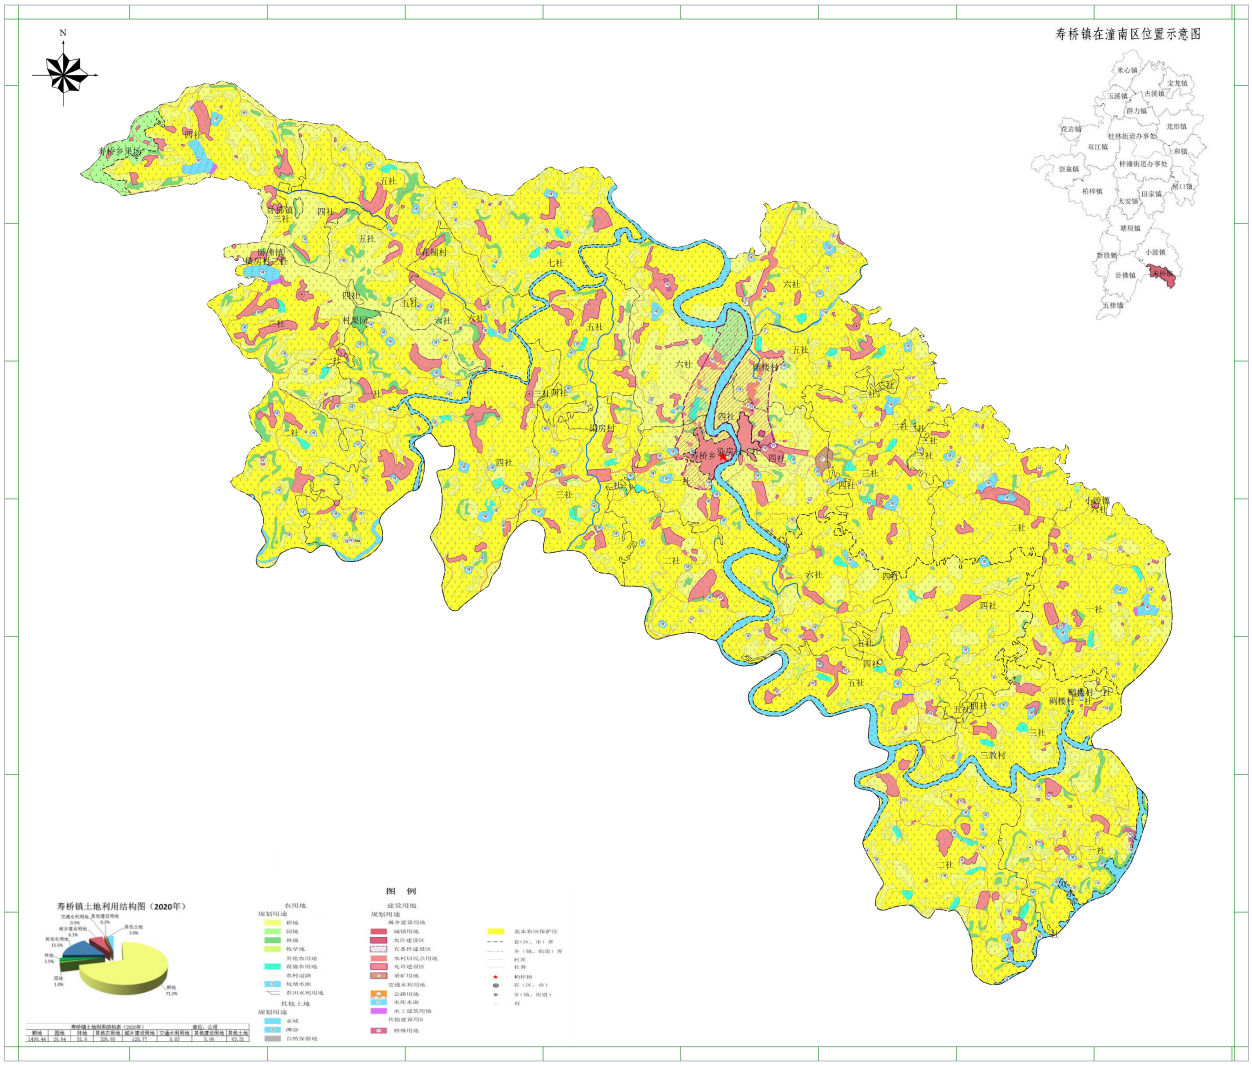

寿桥镇人民政府　　编制
二０一七年十二月

潼南区国土资源和房屋管理局
重庆欣荣土地房屋勘测技术研究所　制图

双江镇土地利用总体规划（2006-2020年）

双江镇土地利用总体规划图

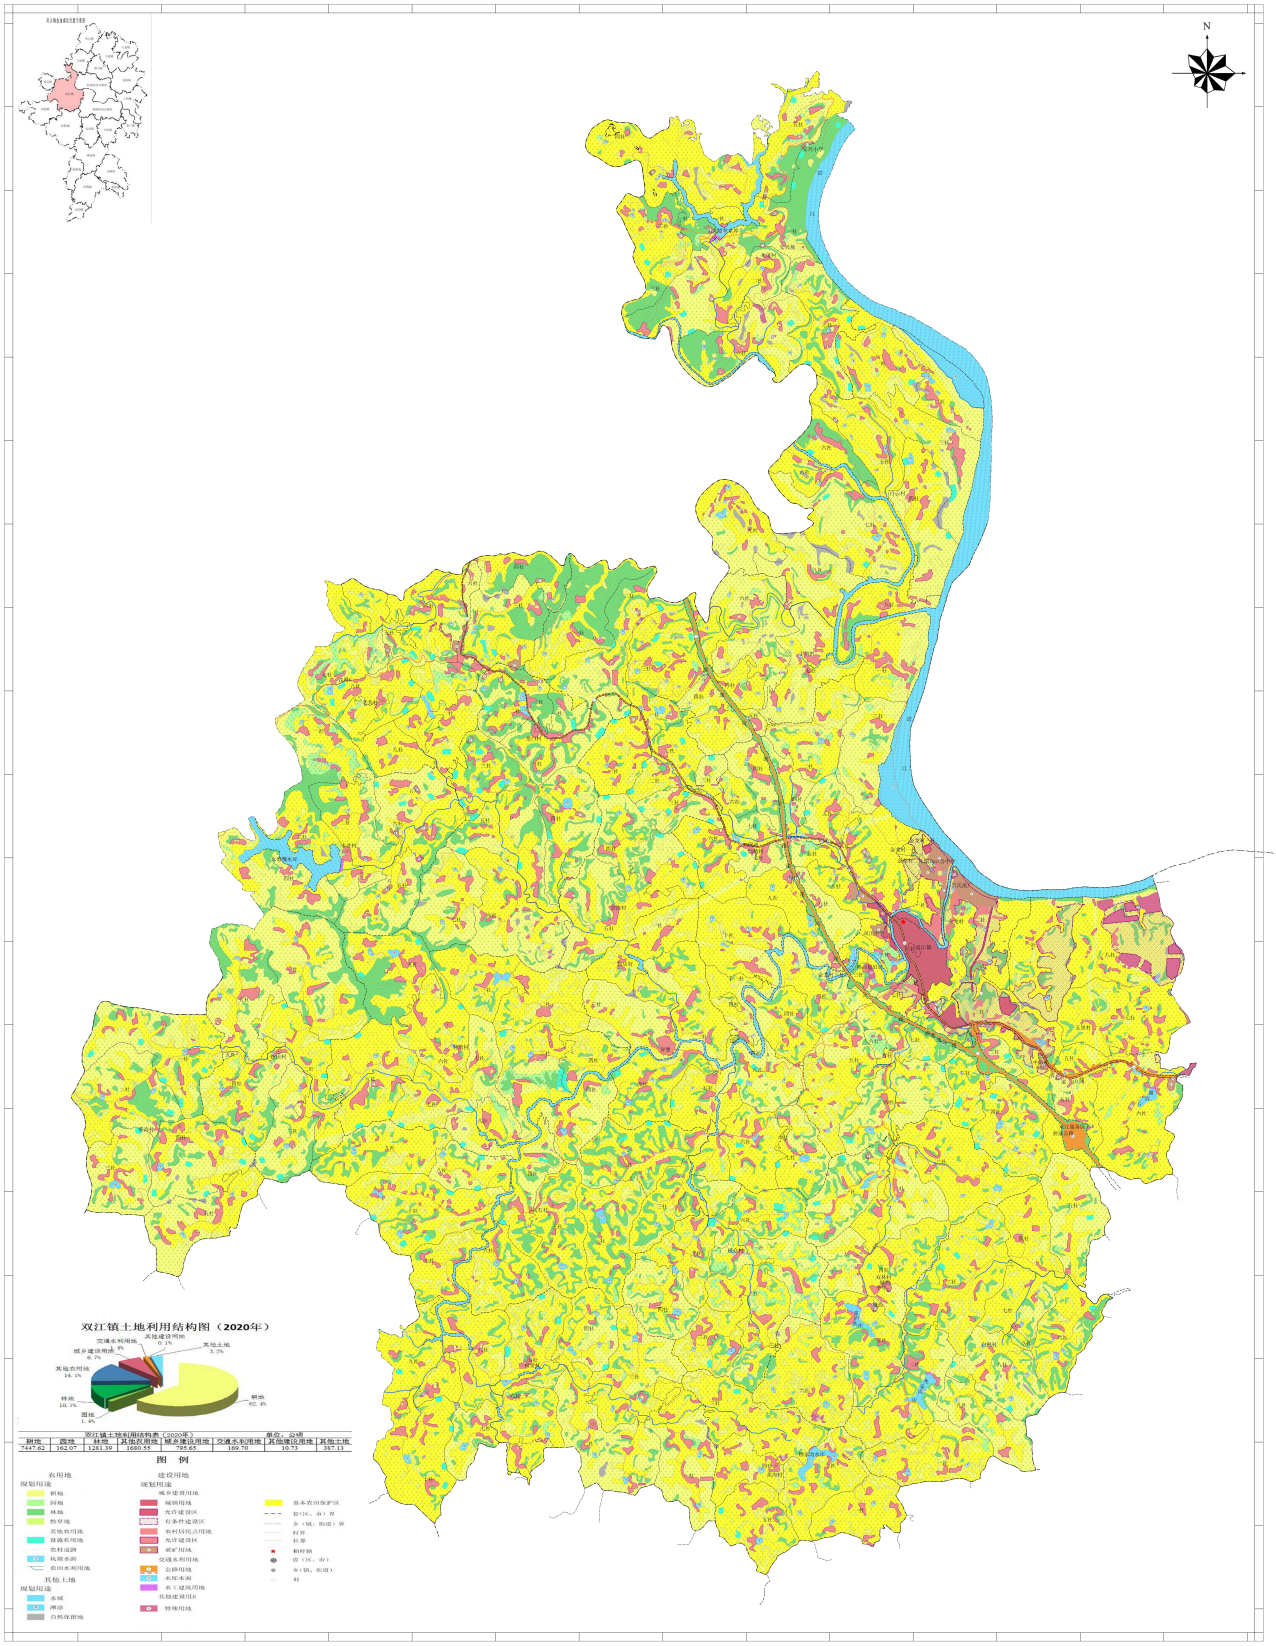

双江镇人民政府　　编制
二０一七年十二月

1:10000

潼南区国土资源和房屋管理局
重庆欣荣土地房屋勘测技术研究所　制图

太安镇土地利用总体规划图

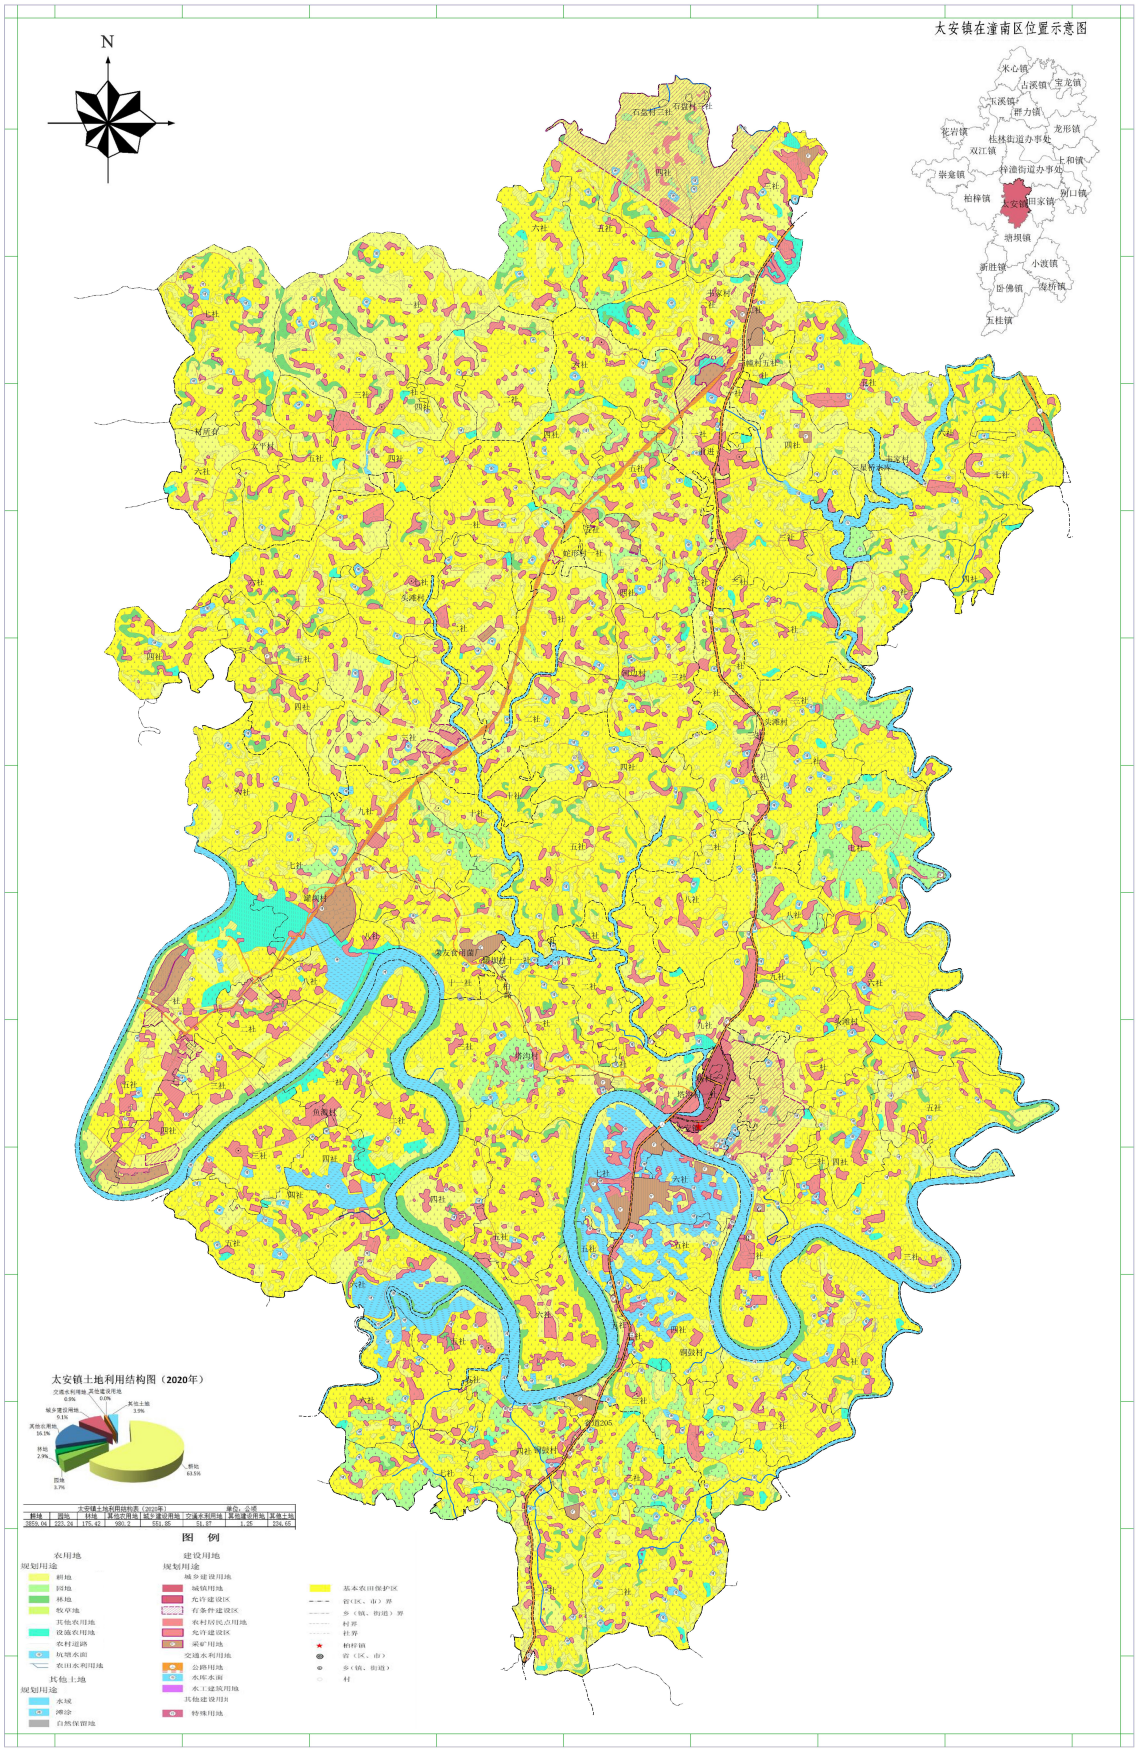

太安镇人民政府　　编制
二〇一七年十二月

1:10000

潼南区国土资源和房屋管理局
重庆欣荣土地房屋勘测技术研究所　制图

塘坝镇土地利用总体规划（2006-2020年）

塘坝镇土地利用总体规划图

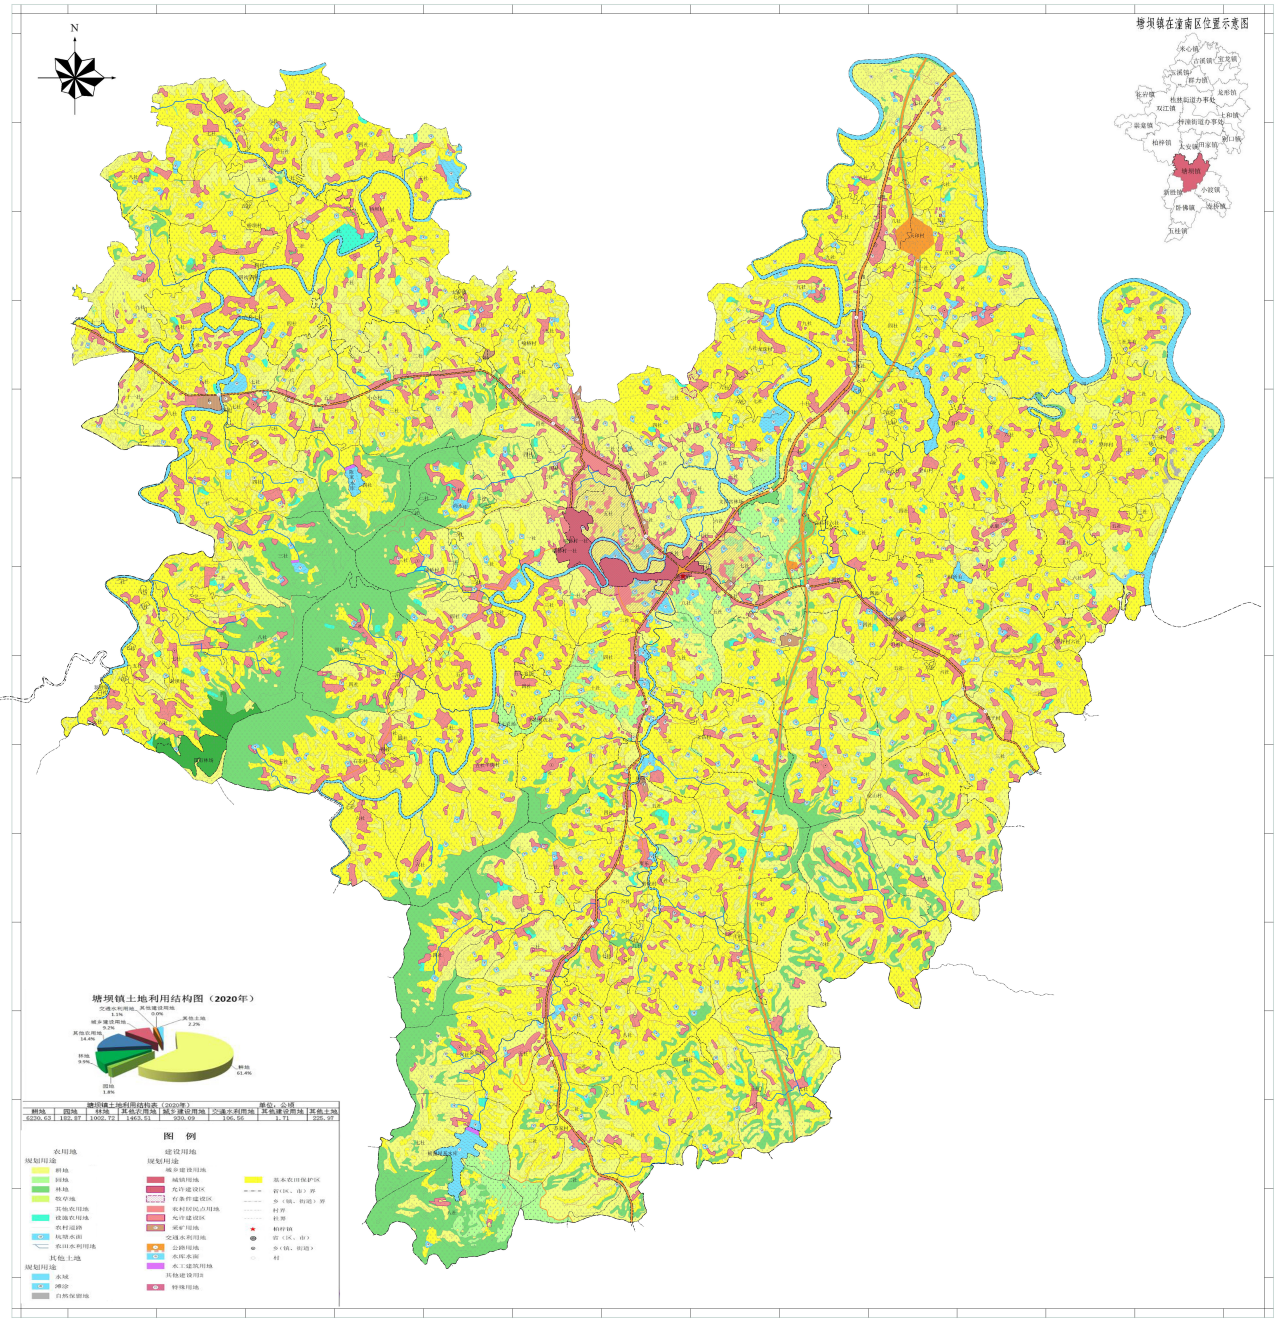

塘坝镇土地利用结构表（2020年） 单位：公顷

耕地	园地	林地	其他农用地	城乡建设用地	交通水利用地	其他建设用地	其他土地
6230.63	182.87	1902.72	1463.51	930.09	106.56	1.71	225.97

塘坝镇人民政府　编制
二０一七年十二月

1:10000

潼南区国土资源和房屋管理局
重庆欣荣土地房屋勘测技术研究所　制图

田家镇土地利用总体规划图

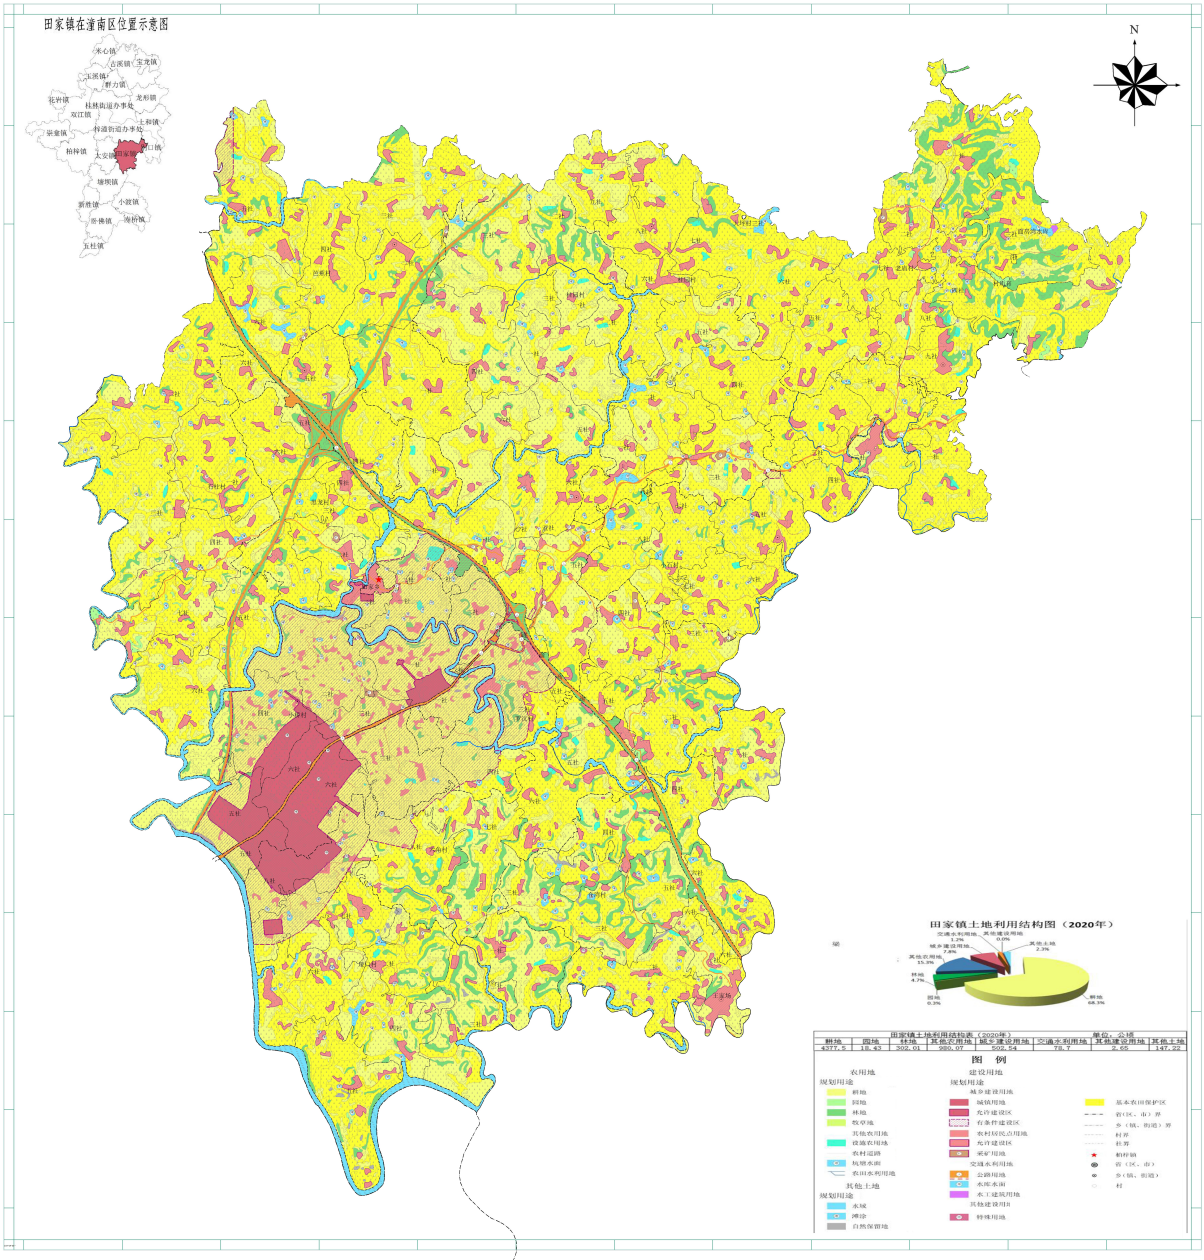

田家镇人民政府　编制
二〇一七年十二月

1:10000

潼南区国土资源和房屋管理局
重庆欣荣土地房屋勘测技术研究所　制图

卧佛镇土地利用总体规划图

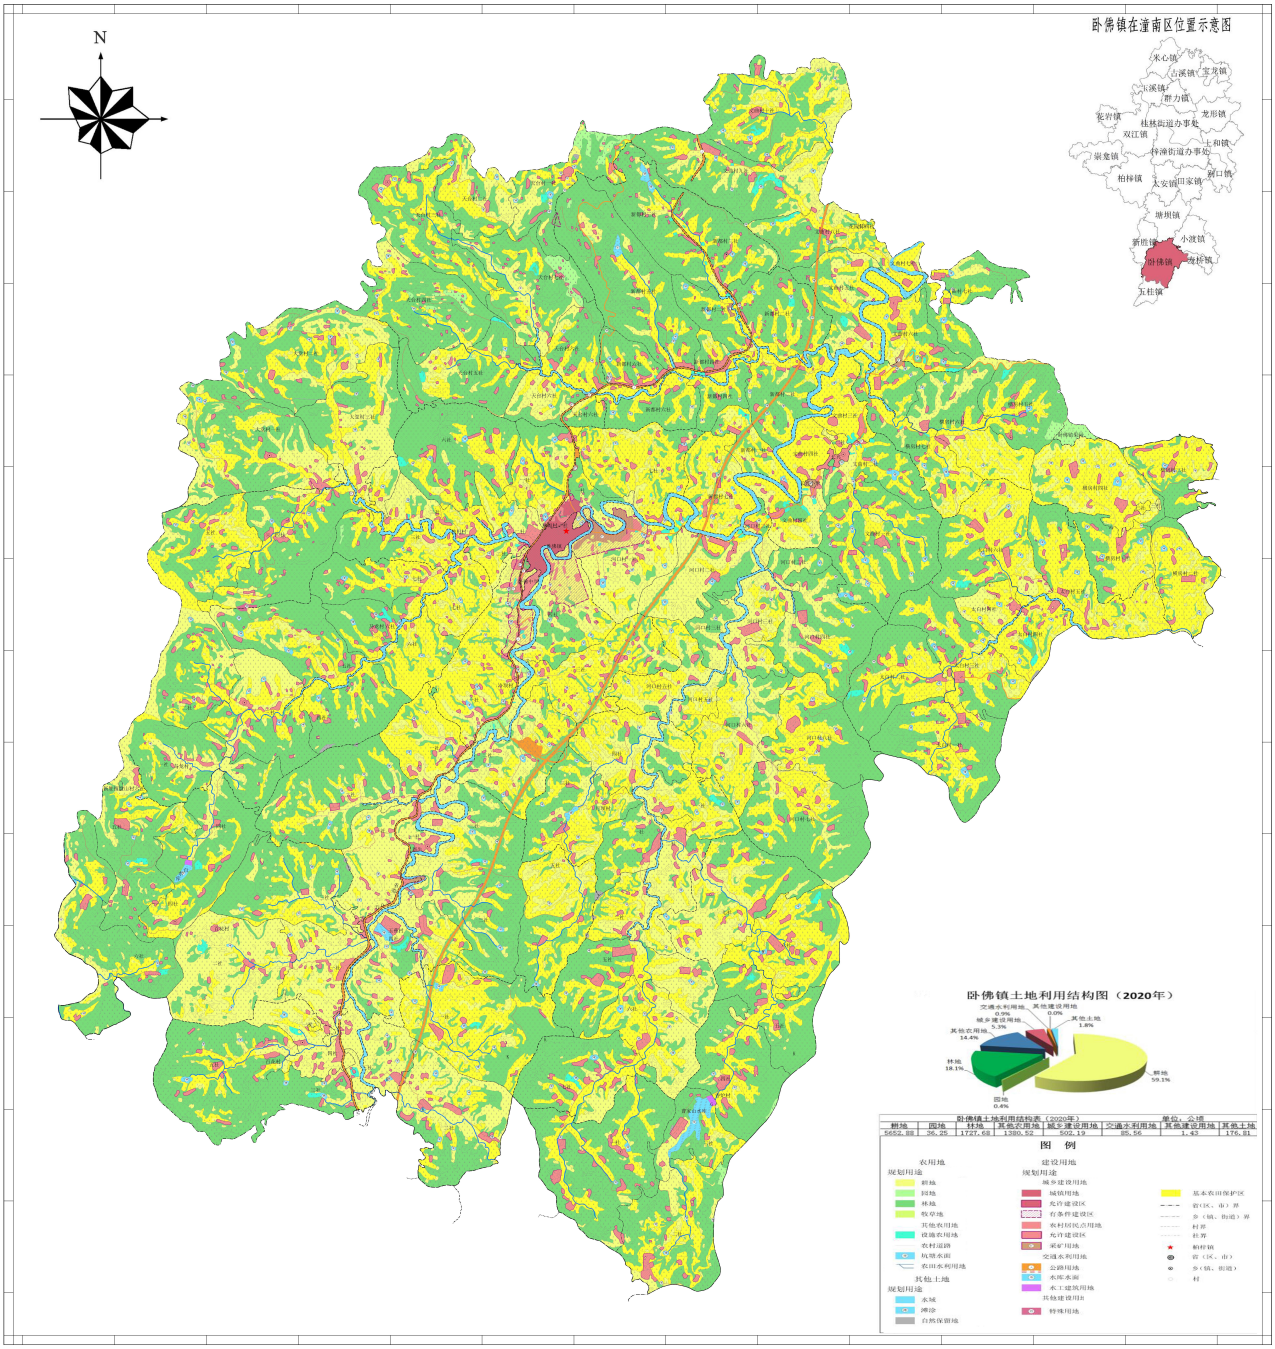

卧佛镇人民政府　　编制
二０一七年十二月

潼南区国土资源和房屋管理局
重庆欣荣土地房屋勘测技术研究所　制图

五桂镇土地利用总体规划（2006-2020年）

五桂镇土地利用总体规划图

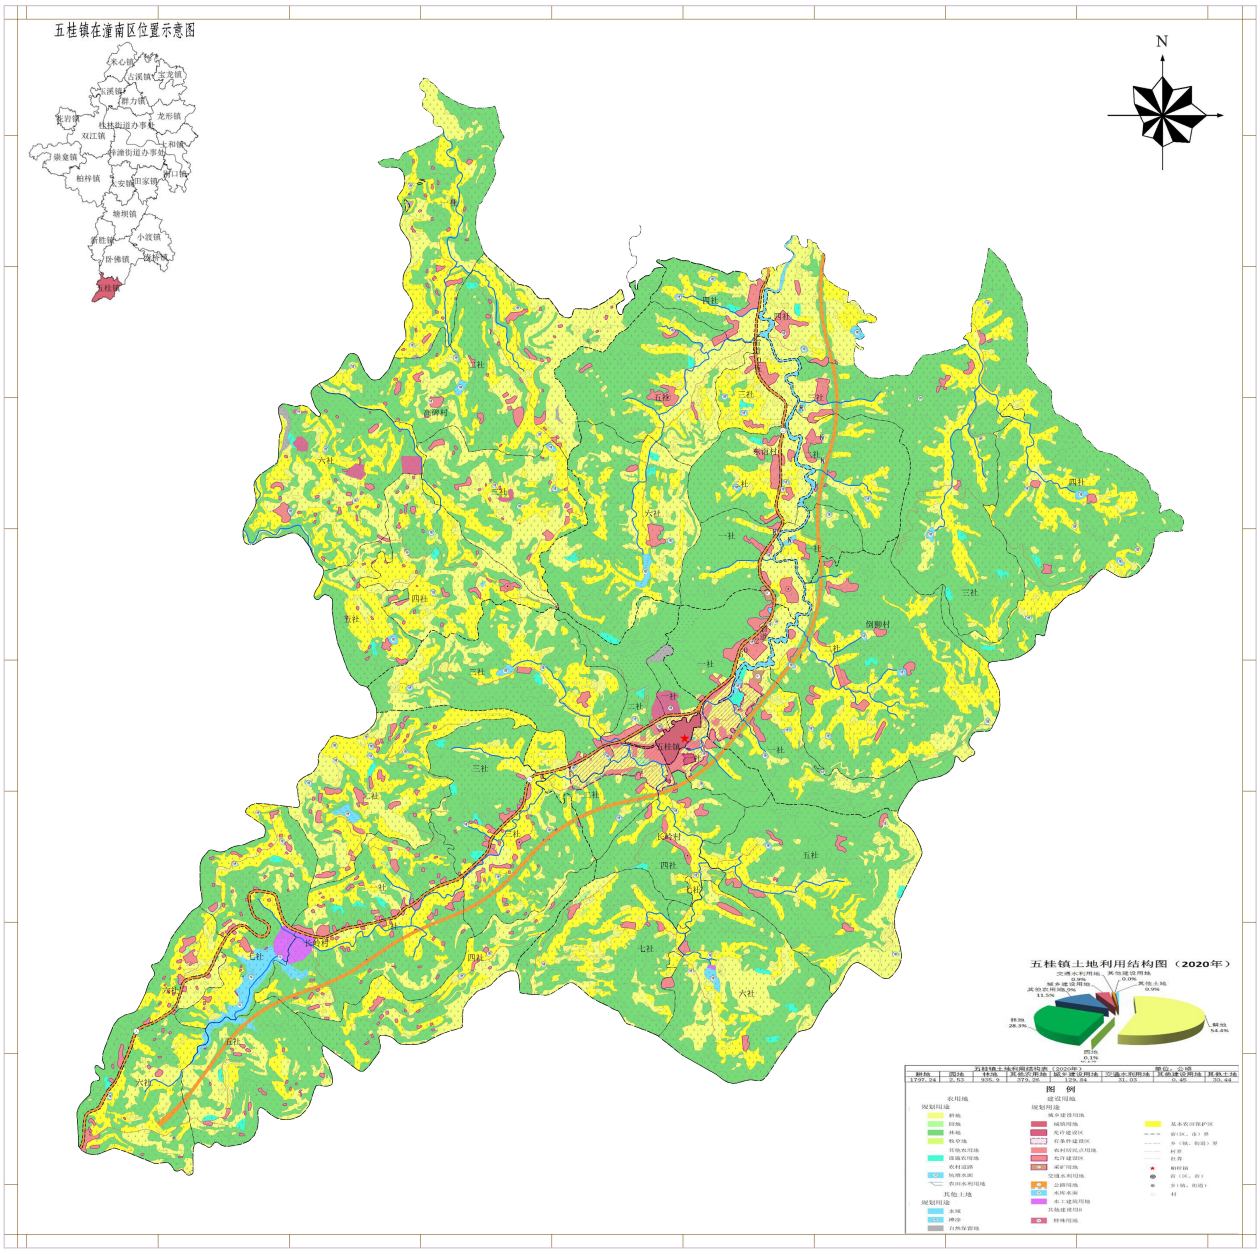

五桂镇人民政府　　编制
二0一七年十二月

1:10000

潼南区国土资源和房屋管理局
重庆欣荣土地房屋勘测技术研究所　制图

小渡镇土地利用总体规划图

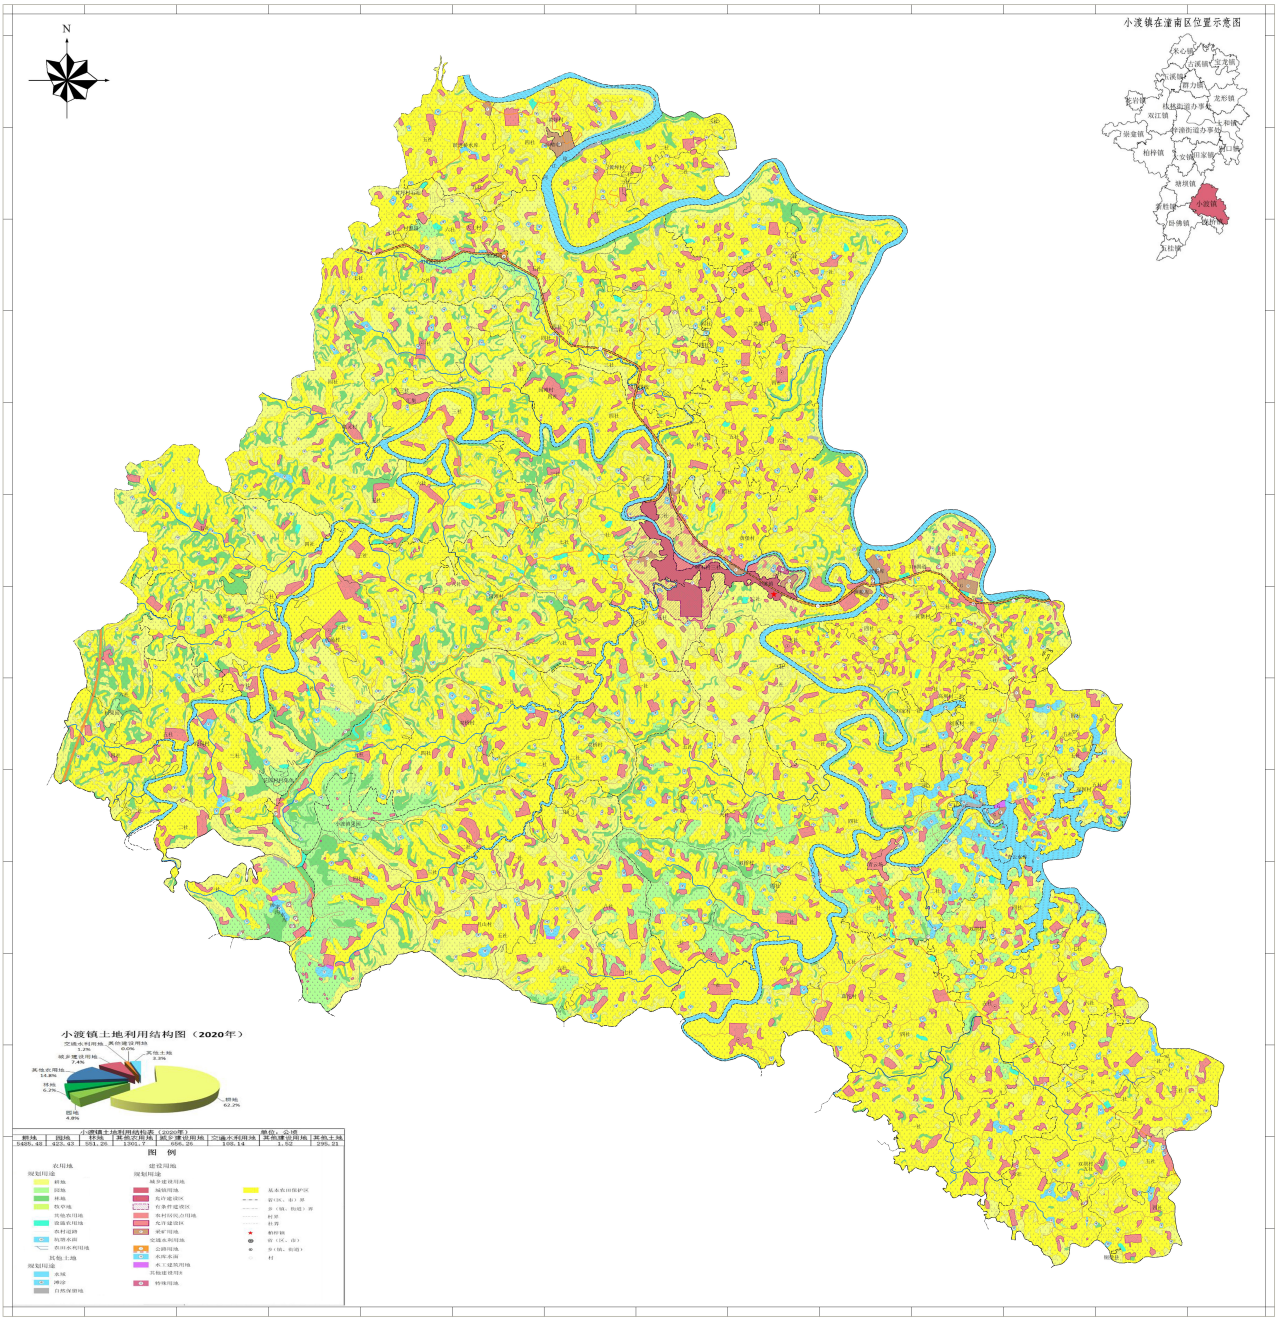

小渡镇人民政府　　编制
二０一七年十二月

1:10000

潼南区国土资源和房屋管理局
重庆欣荣土地房屋技术勘测研究所　制图

新胜镇土地利用总体规划（2006-2020年）

新胜镇土地利用总体规划图

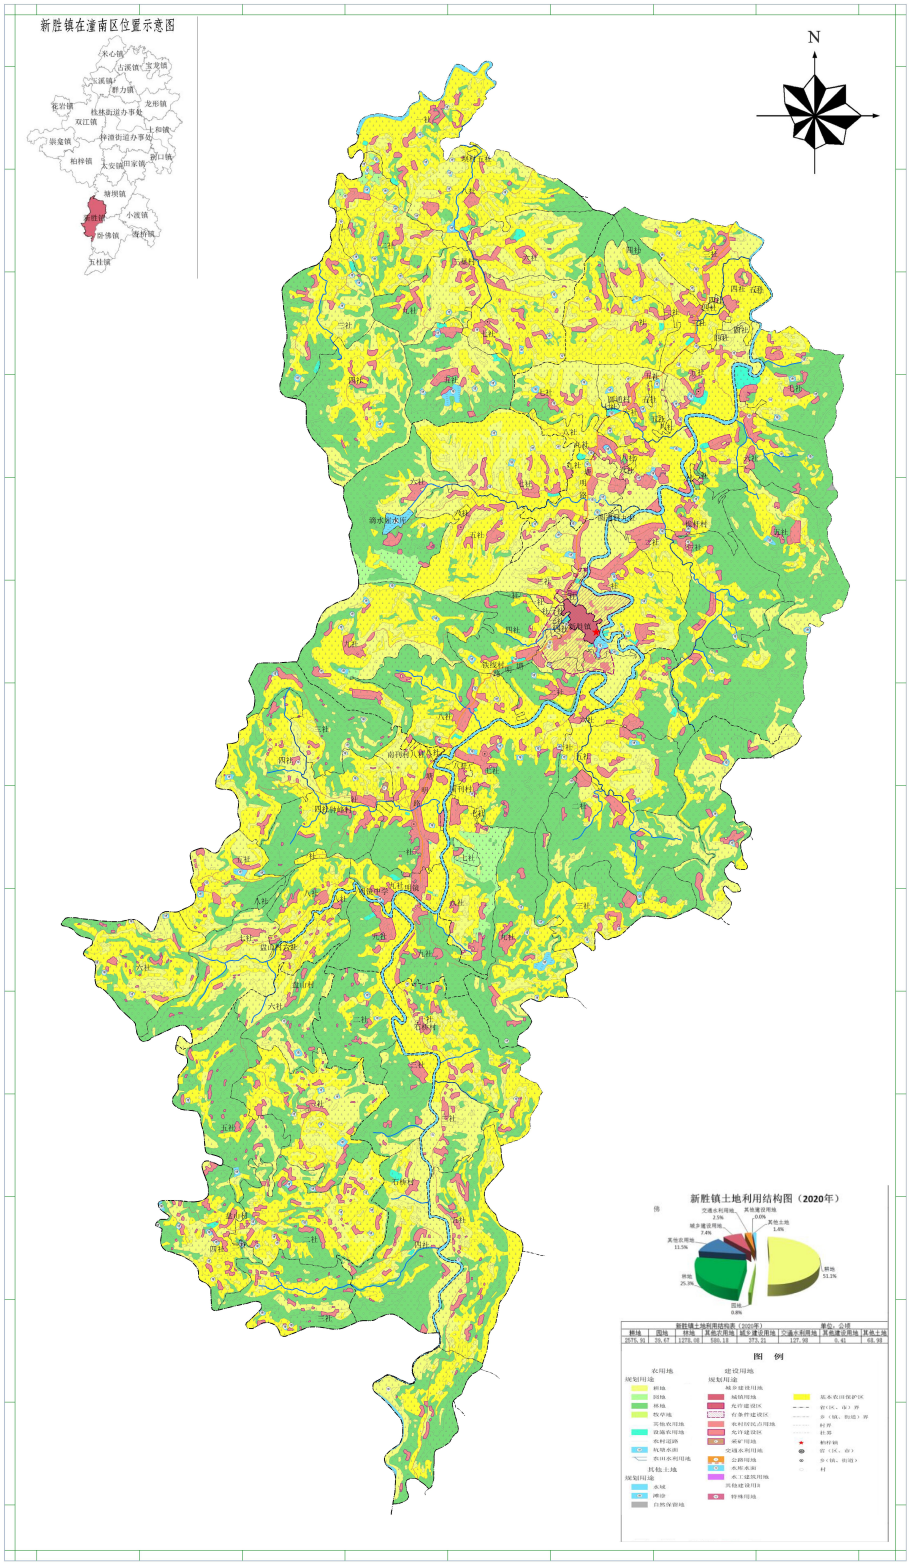

新胜镇人民政府　　编制
二〇一七年十二月

1:10000

潼南区国土资源和房屋管理局
重庆欣荣土地房屋勘测技术研究所　　制图

玉溪镇土地利用总体规划（2006-2020年）

玉溪镇土地利用总体规划图

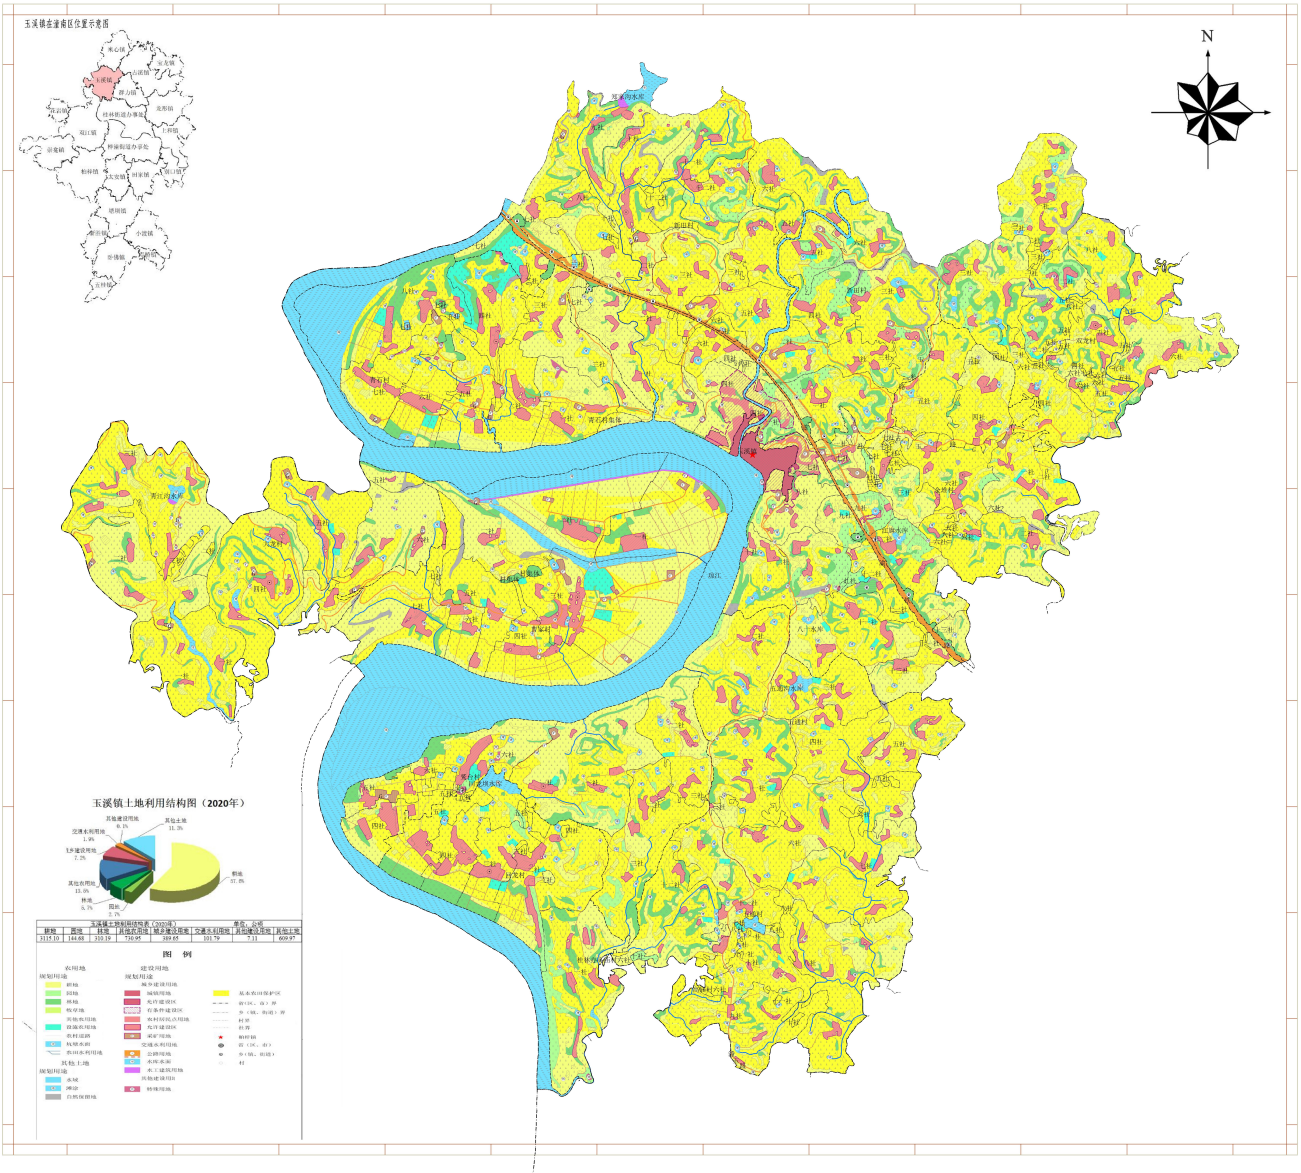

玉溪镇人民政府　　编制
二0一七年十二月

1:10000

潼南区国土资源和房屋管理局
重庆欣荣土地房屋勘测技术研究所　制图